


L'ARDECHE

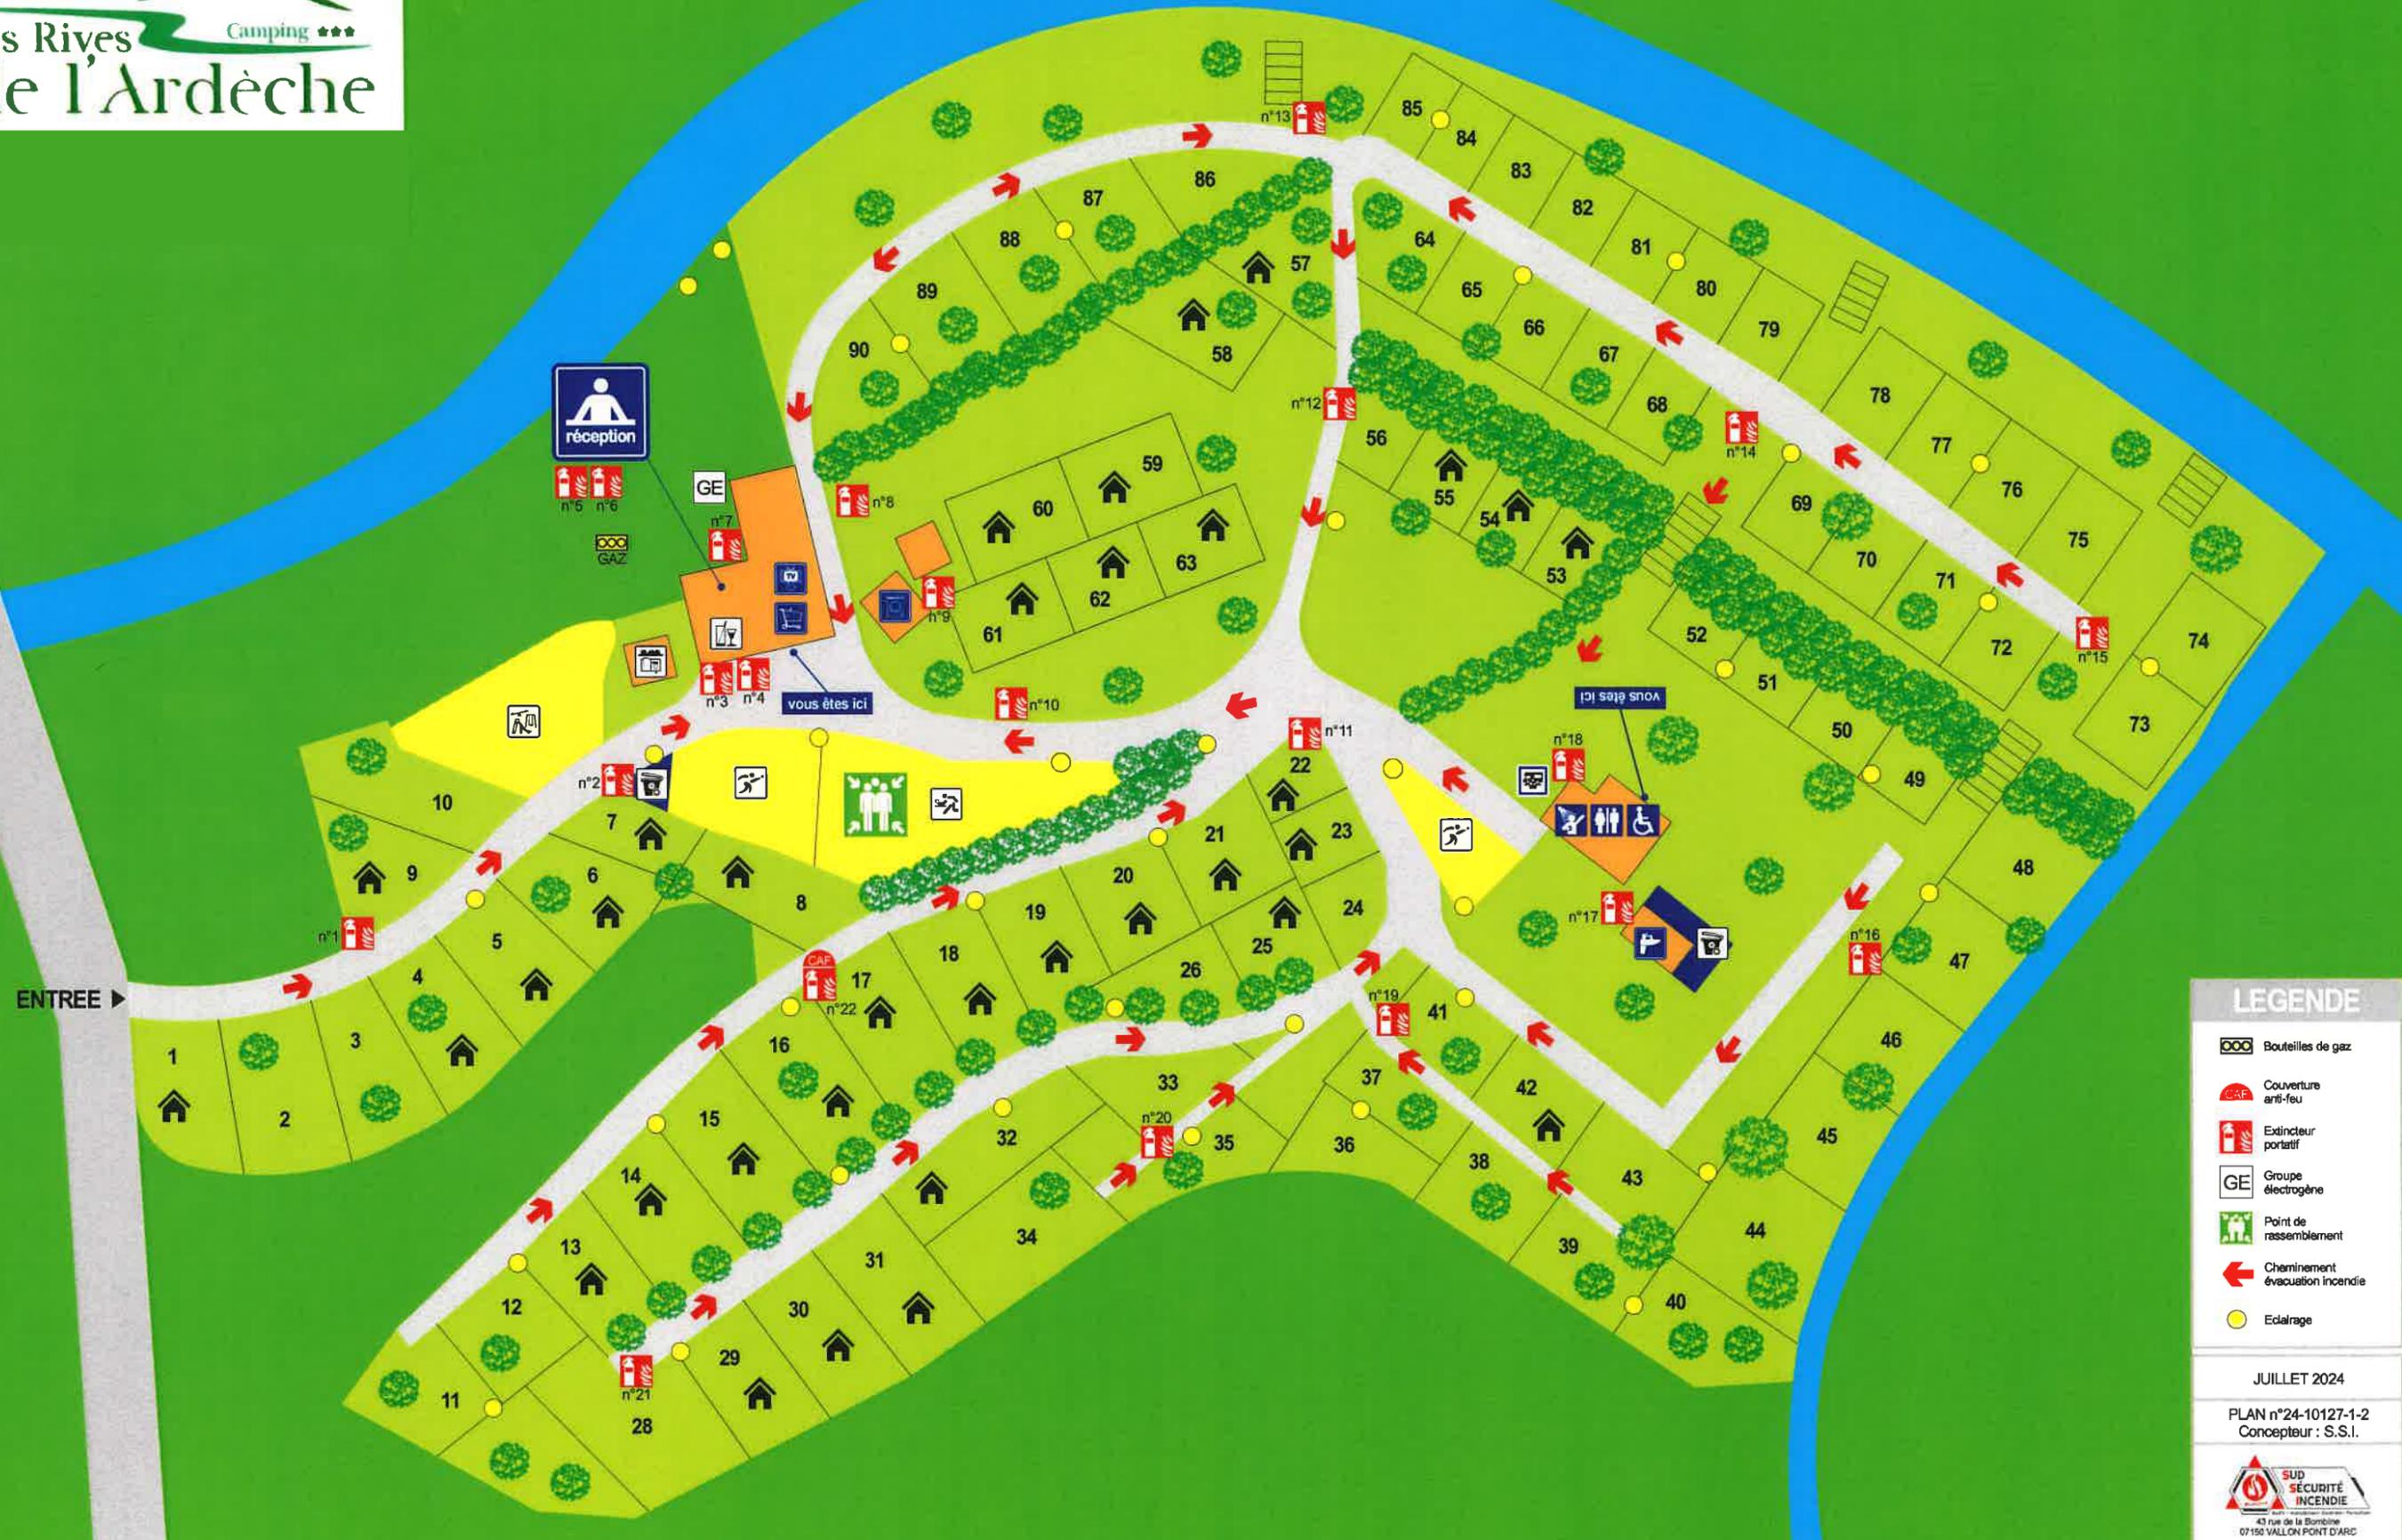

LEGENDE

- Bouteilles de gaz
- Couverture anti-feu
- Extincteur portatif
- Groupe électrogène
- Point de rassemblement
- Cheminement évacuation incendie
- Eclairage

JUILLET 2024

PLAN n°24-10127-1-2
Concepteur : S.S.I.

SUD SECURITE INCENDIE
43 rue de la Bombine
07150 VALLON PONT D'ARC